

VS1

OLEMASOLEV VÄLISSEIN - silikaattelistest, tsementkroviga, õhuvahega
 SOOJUSTUS - jäik mineraalvilliplaat 100mm
 VIIMISTLUS - armatuuriga silikoonkrohv, "kooreürask" faktuuriga

VS2 - SOKKEL

OLEMASOLEV SOKKEL - tsementkroviga kivisein
 HÜDROISOLATSIOON - kleebitav
 SOOJUSTUS - vahtpolüstüreen EPS100, 100mm
 VIIMISTLUS - armatuuriga silikoonkrohv, "kooreürask" faktuuriga

VS3

OLEMASOLEV VÄLISSEIN - silikaattelistest, tsementkroviga, õhuvahega
 SOOJUSTUS - jäik mineraalvilliplaat 150mm
 VIIMISTLUS - armatuuriga silikoonkrohv, "kooreürask" faktuuriga

VL1 - SISSEPÄASUDE LAGI


OLEMASOLEV R/B PANEEL - krohvitud
 SOOJUSTUS - jäik mineraalvilliplaat 50...100mm
 VIIMISTLUS - armatuuriga silikoonkrohv, "kooreürask" faktuuriga

VL2 - RÕDUDE VAHELAED

TASANDUSVALU - kaldega
 OLEMASOLEV R/B PANEEL
 VIIMISTLUS - armatuuriga silikoonkrohv, "kooreürask" faktuuriga

KL1

KATUSEKATE - rullbituumen, 2 kihti
 SOOJUSTUS - jäik koormustaluv mineraalvill 150mm, tuulutuspiludega
 SOOJUSTUS - kaldu lõigatud vahtpolüstüreenplaadid 20...150mm, kalde andmine
 AURUTÕKE - polüetüleenkile või bituumen
 OLEMASOLEV R/B ÕONESPANEEL

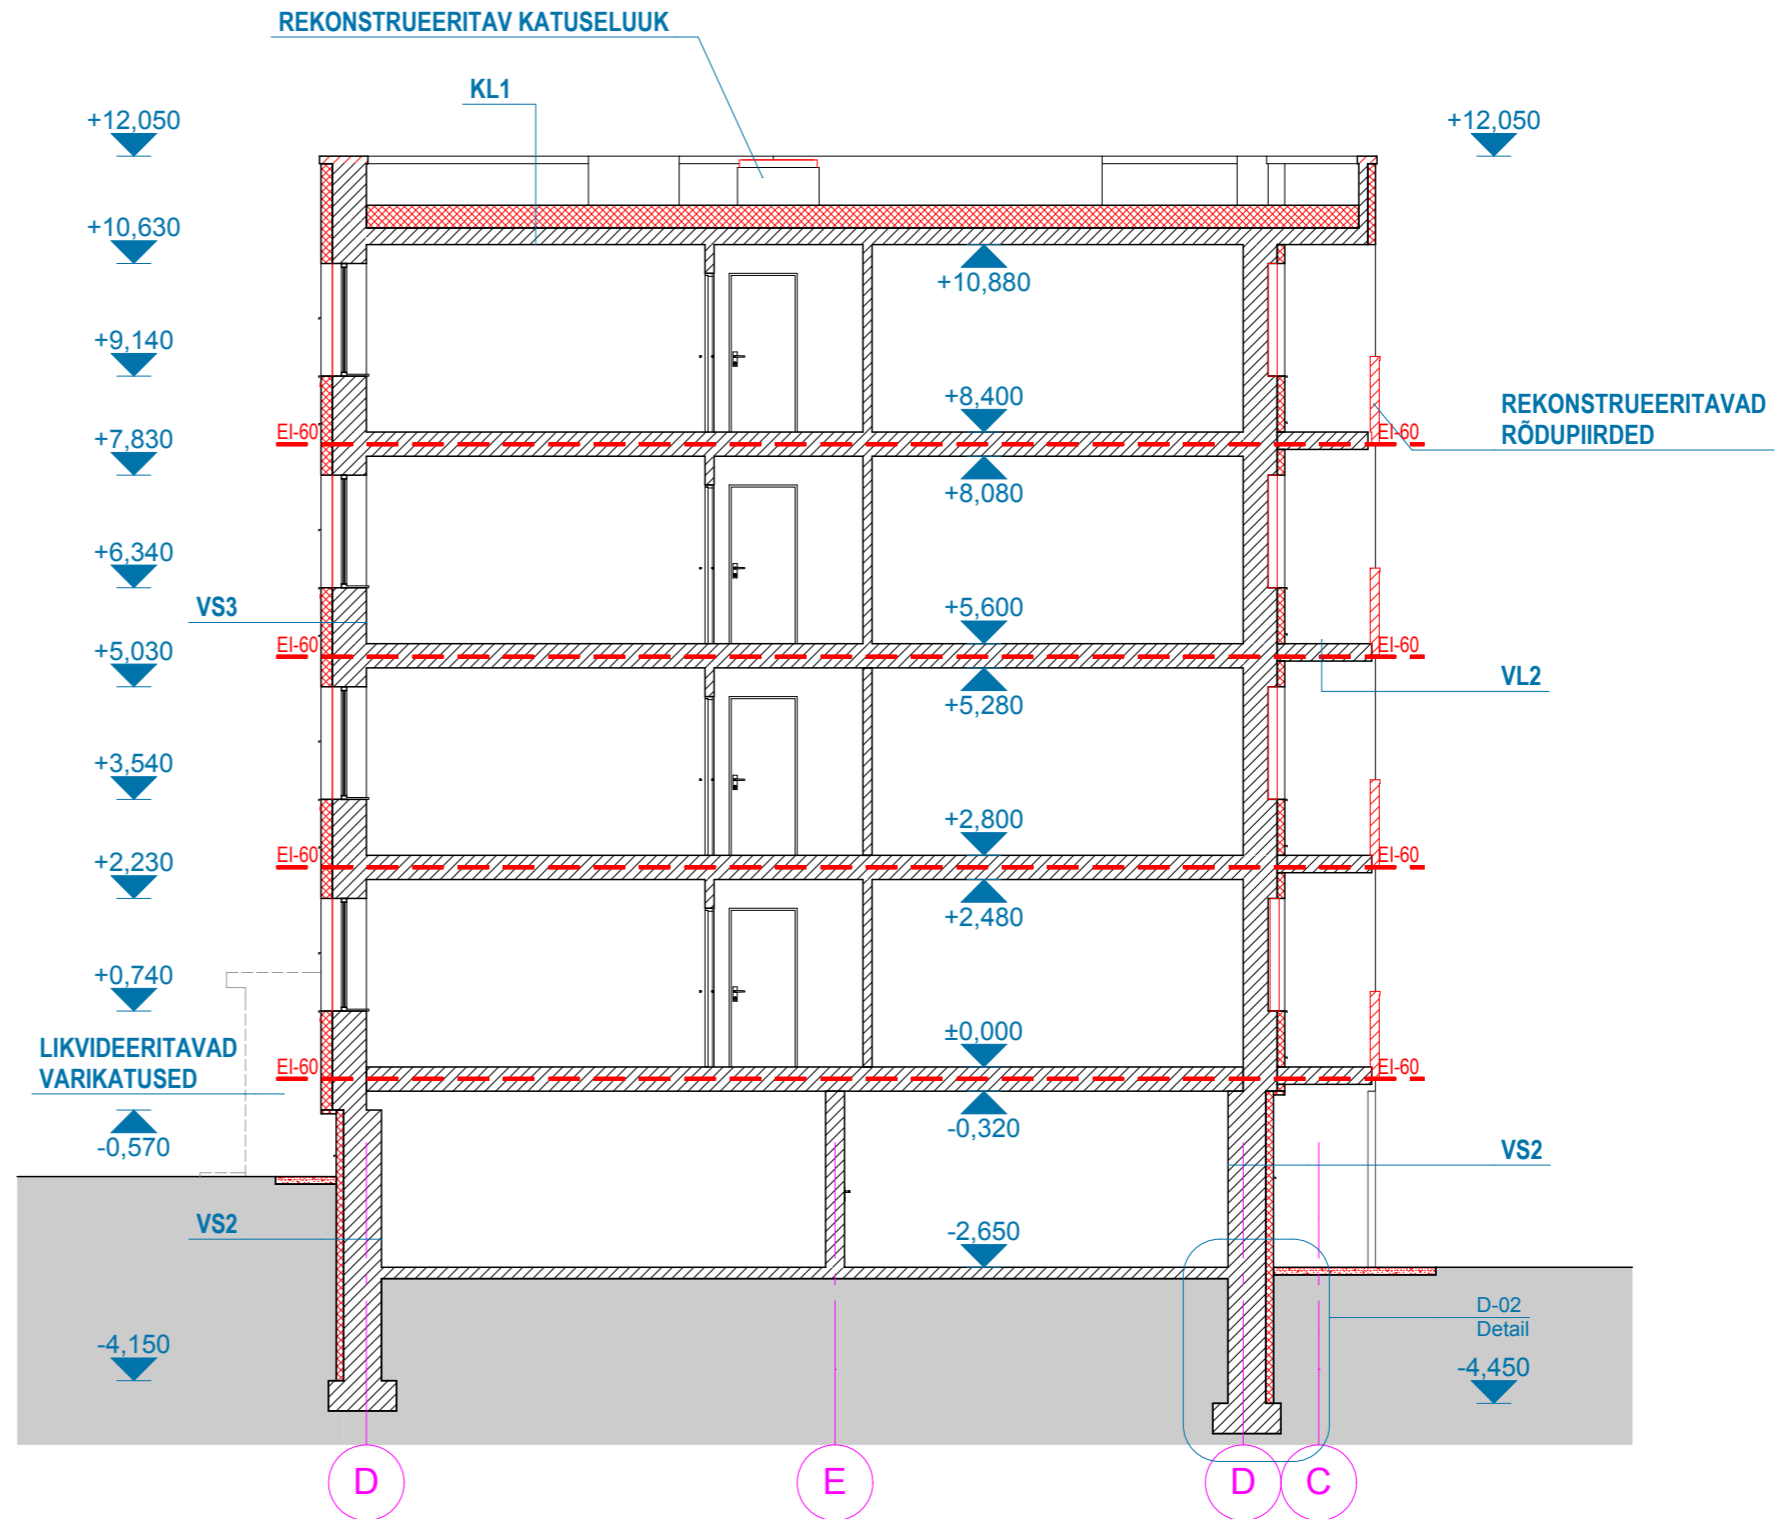

TINGMÄRGID
 OLEMASOLEVAD, SÄILITATAVAD KONSTRUKTSIOONID
 UUED, LISANDUVAD KONSTRUKTSIOONID
 LIKVIDEERITAVAD HOONEOSAD VÕI KONSTRUKTSIOONID

MÄRKUSED

- Katusegede hüdroisolatsiooniks võib olla 0,2 mm paksune polüetüleenkile, jätkud keevitatud, ääred 100mm kõrguselt seinale pööratud;
- Kergplokkidest müüritis dimensioonida ja müürimaterjalid valida lähtudes EPN 6.1.1 (ET-1 0113-0239) juhistest;
- Olemasoleva katusesoojustuse eemaldamise vajadus selgitada edasise projekteerimisega;
- Hoone otsaseinte soojustuskihki paksus 150mm, muu lahendus sama seinatüübiga VS1;
- Ventilatsioonilõõride täpsed suurused ja asukohad täpsustada ja märkida põhiprojekti staadiumis;
- Konstruktsioonide viimistustoonid toodud projekti vaadetes;
- Aknapaale soojustada, soojustuskihki paksus vastavalt võimalusele (lahendada põhiprojektiga);
- Olemasolevad rõdupiirde likvideeritakse; Uus konstruktsioon samuti terasest;

Märkus: Antud joonis tühistab kõik sama nimetuse ja varasema kuupäevaga joonised!



| Muudatus | Arv | Muudatuse sisu | Kuupäev | Proj. |
|----------------|-----|---|---------|-------------|
| | | | | |
| Objekt: | | Taara pst 1a korterelamu rekonstrueerimine | | Töö nr: |
| Tellija: | | SA KredEx | | IP1-1109 |
| Projekti juht: | | Aaro Solodov | | Joonise nr: |
| Arhitekt: | | Joonas Sarapu | | 12 |
| Arhitekt: | | Arden Arroval | | Stadium: |
| Joonis: | | Lõige A | | EP |
| Projektiosa: | | Arhitektuur | | Muudatus: |
| Kuupäev: | | 16.04.2012 | | |
| Mõõtkava: | | 1:100 | | |